



別紙 スペース区分

【1 F】

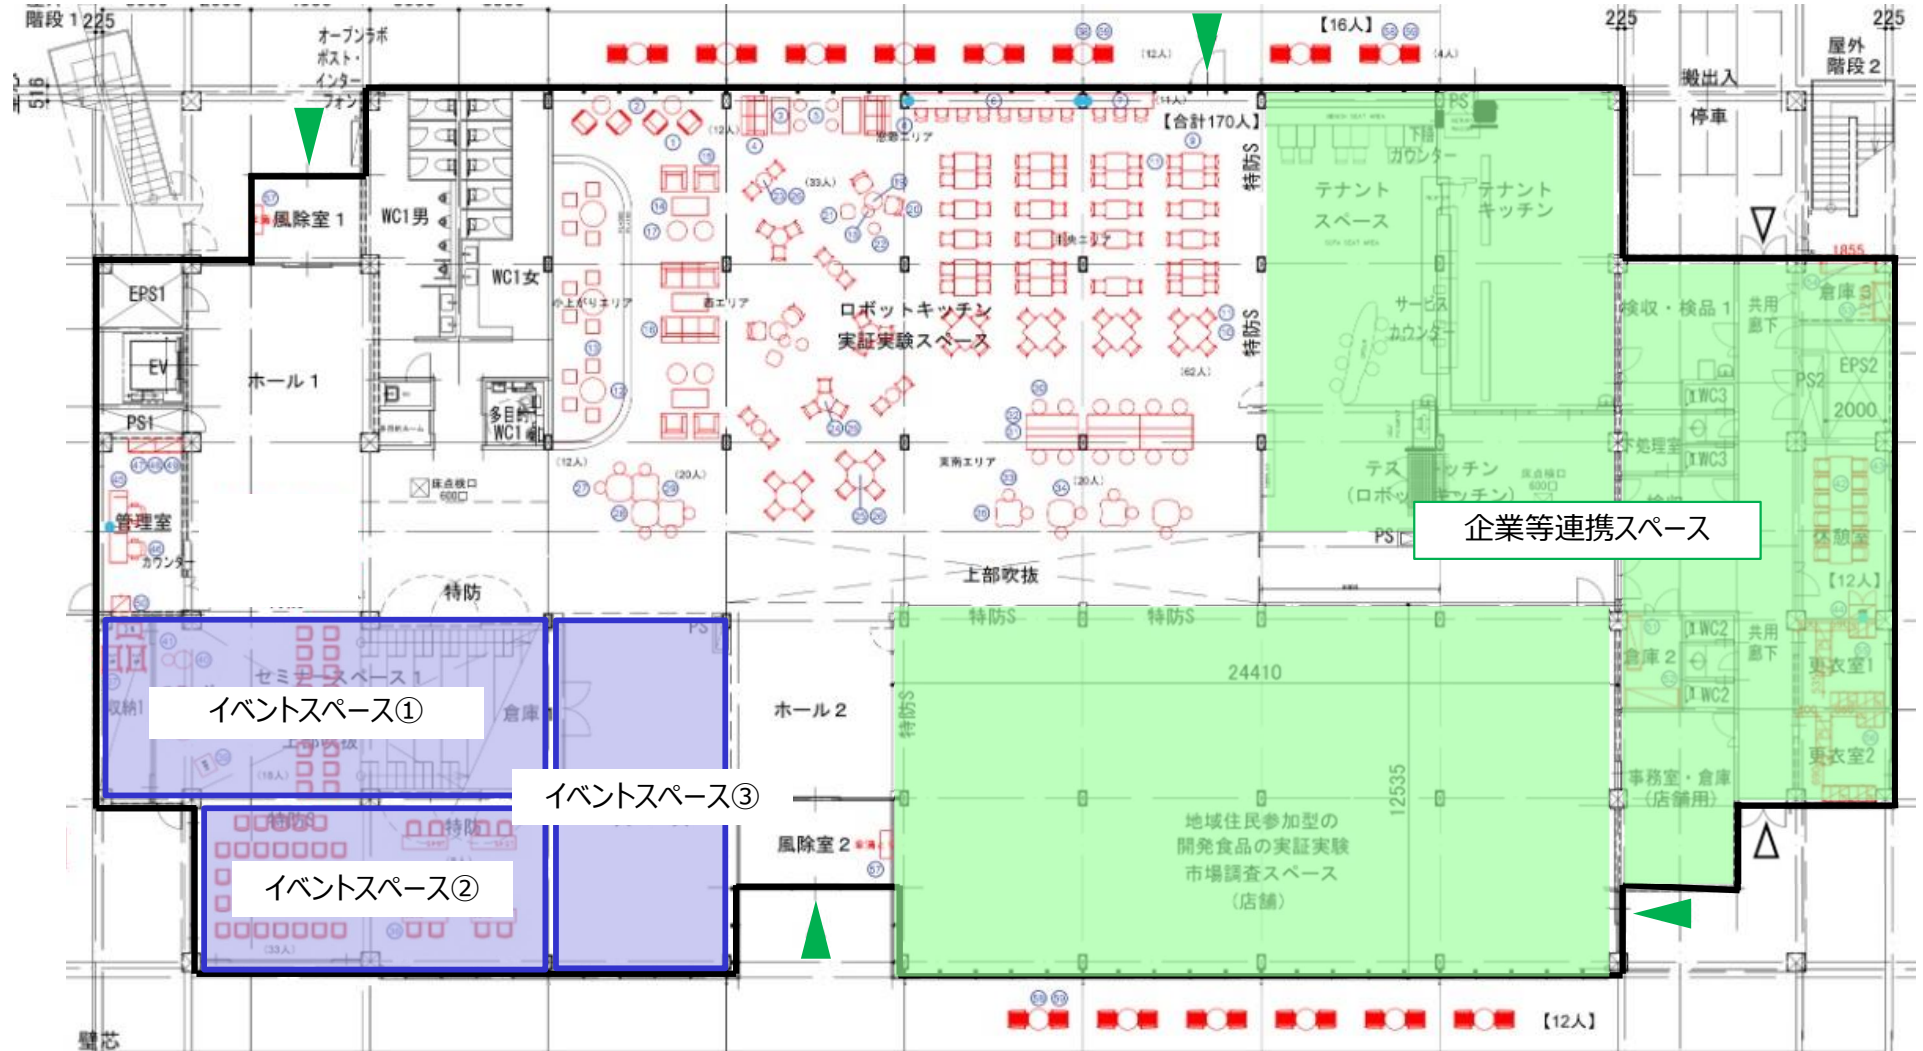

【2F】

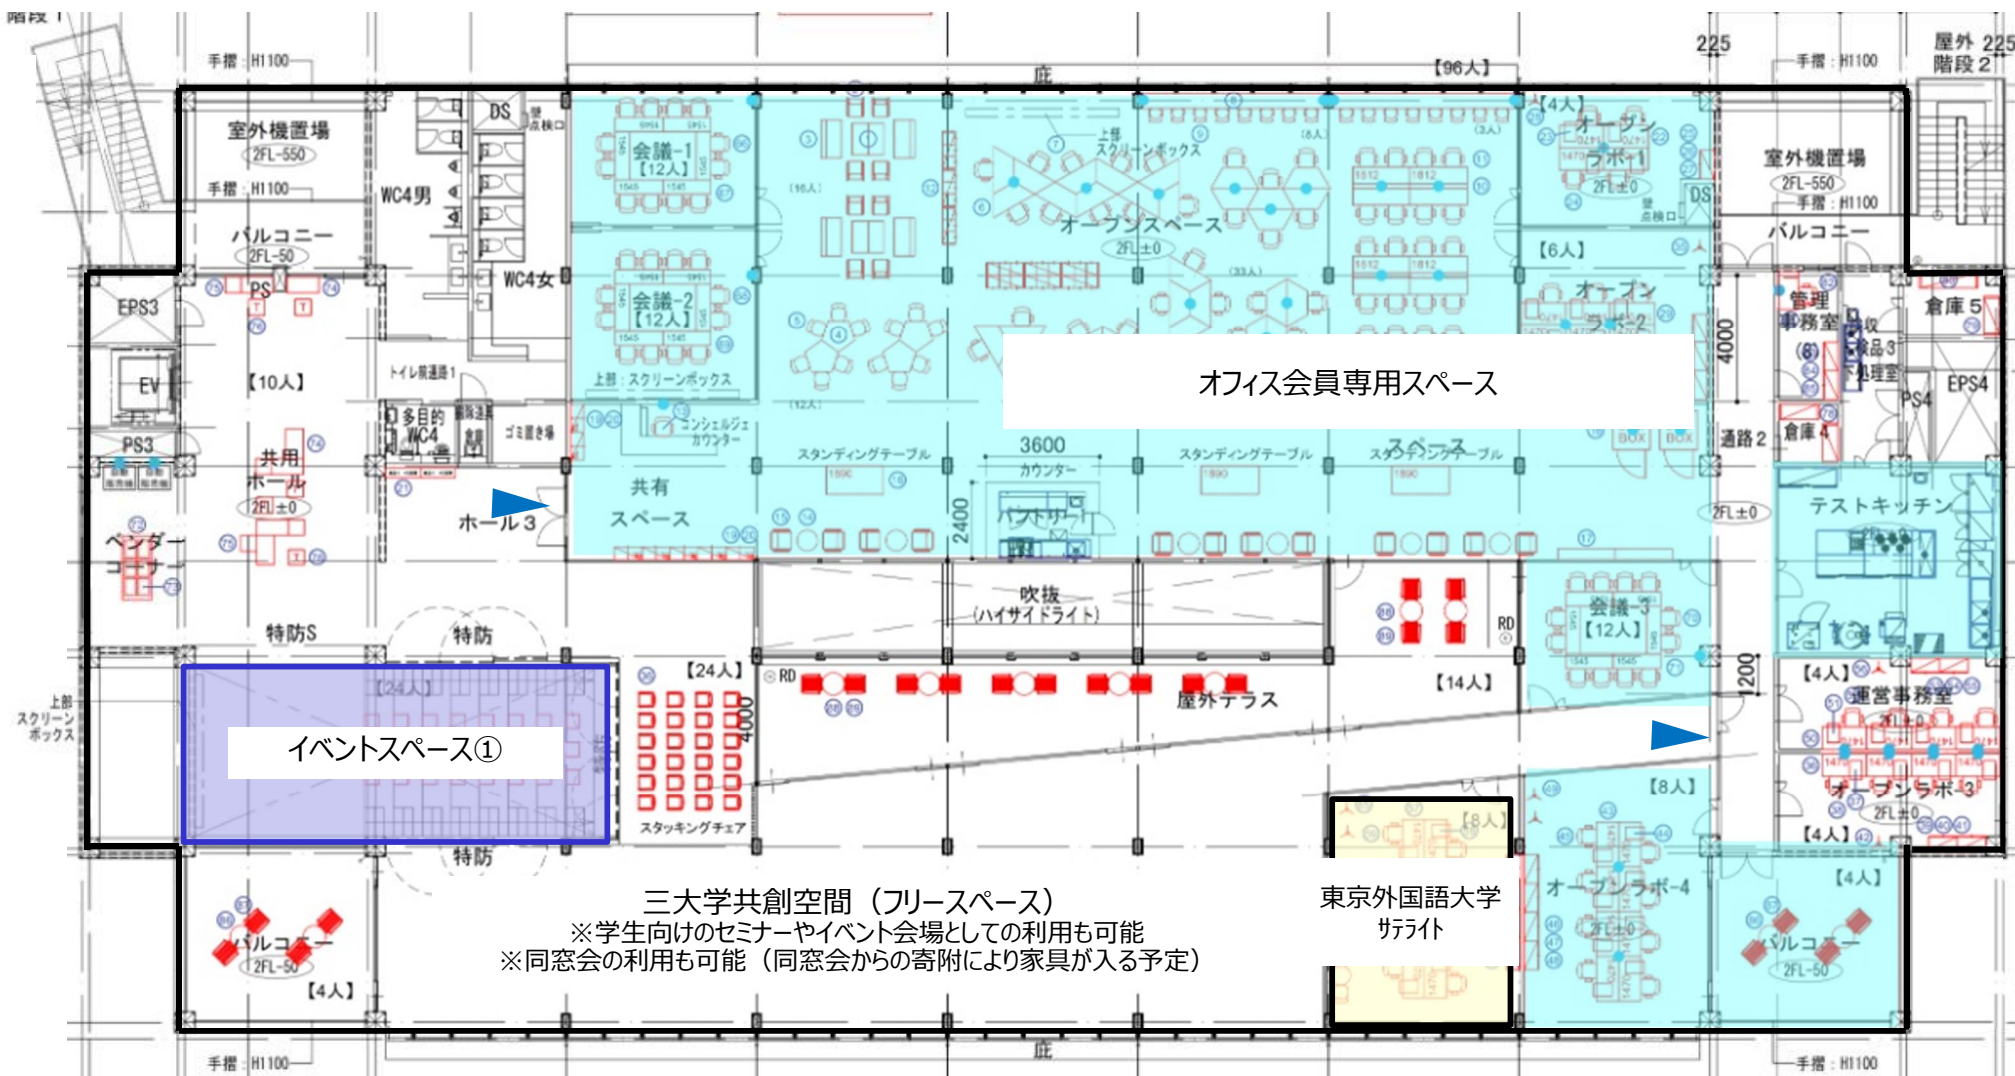

三大学共創空間 (フリースペース)
 ※学生向けのセミナーやイベント会場としての利用も可能
 ※同窓会の利用も可能 (同窓会からの寄附により家具が入る予定)

【3F】

